

Hoflandstraat 22 Grootebroek






RE/MAX
CONNECT



NÈT EVEN IETS ANDERS!

Deze 2/1 KAPWONING met DAKTERRAS op het ZUIDEN is helemaal up to date gemaakt! De karakteristieke woning is voorzien van een lichte woonkamer, open luxe keuken, luxe nieuwe badkamer en 3 slaapkamers. Gelegen vlakbij alle denkbare voorzieningen zoals NS station, winkelcentrum, scholen, sportfaciliteiten en park.

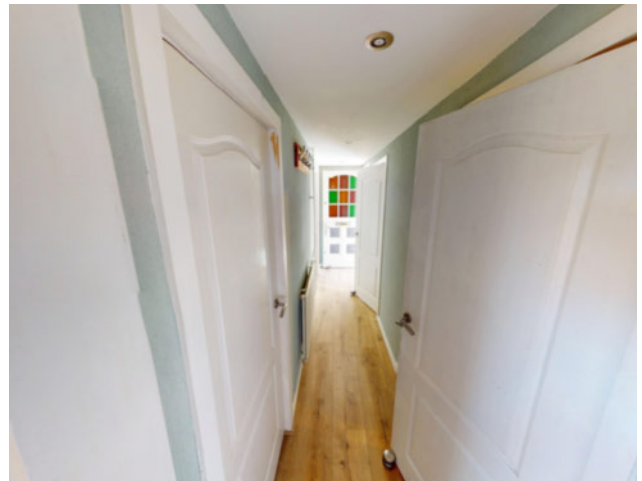


HAL

Via de entree aan de zijkant van de woning komt u in de hal met meterkast en toegang tot het woongedeelte. Tevens kunt u via deze hal de badkamer, de wasruimte en de separate toiletruimte betreden.



TOILETRUIMTE

De separate moderne toiletruimte is eveneens in een betonlook uitgevoerd en voorzien van een hangcloset.

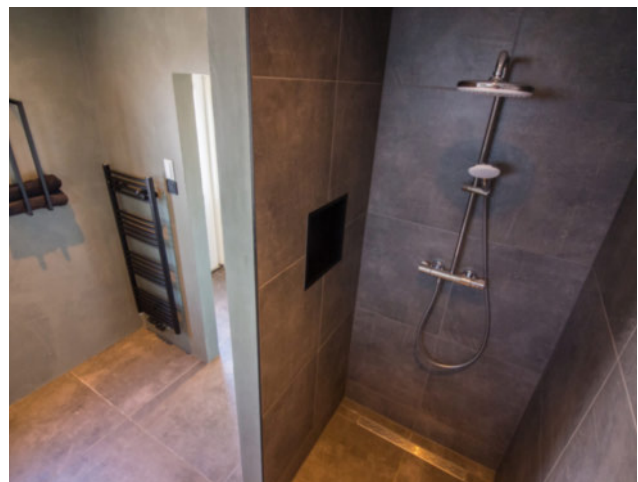

BADKAMER

De ruime luxe badkamer is een fijne relaxruimte! Deze fraaie badkamer is uitgevoerd met een kunststof ligbad, inloofdouche met regendouche en wastafelmeubel. Uiteraard is de badkamer voorzien van een design-radiator. Het douchegedeelte is fraai afgewerkt met grote wandtegels. De overige wanden zijn voorzien van een betonlook.



WASRUIMTE

De voormalige badkamer is een wasruimte, waar u prima uw wasmachine een plaatsje kunt geven.



KEUKEN

De open luxe keuken in landelijke stijl is in een U-vorm geplaatst en voorzien van een inductiekookplaat met afzuigstelsel, vaatwasser, combimagnetron, koel/vriescombinatie en quooker. U heeft veel werkruimte in deze keuken tot uw beschikking. Door het grote raam heeft u een lekkere lichtinval in de keuken. Vanuit de keuken heeft u fijn zicht op uw woonkamergedeelte.



WOONKAMER

Wat direct opvalt in deze woonkamer is het gegeven dat er ook een zijraam aanwezig is. Het geeft een open en ruimtelijk gevoel! De woonkamer is voorzien van een moderne laminaatvloer en de wanden en het plafond zijn fraai afgewerkt. Bovendien zijn op diverse plaatsen in het plafond inbouwspots verwerkt.

U heeft voldoende ruimte om een heerlijke loungebank te plaatsen en bij de keuken kunt u prima een flinke eettafel kwijt. Deze kamer is bovendien uitgerust met een kelderkast, waardoor u voldoende ruimte heeft voor het opslaan van uw voorraad. Vanuit de woonkamer komt u in een tussenhal met een trapopgang naar de 1e verdieping.




1E VERDIEPING

Op de 1e verdieping zijn een drietal slaapkamers van verschillende afmetingen gesitueerd. Door de recht opgetrokken wanden aan de voorzijde van de woning heeft u meer ruimte op deze verdieping tot uw beschikking. Op de overloop treft u een wastafel met koud water aan. Ideaal om daar even de tanden te poetsen. De slaapkamer aan de achterzijde is prima geschikt om een 2-persoonsbed te plaatsen. Bovendien is deze kamer voorzien van een vaste inloopkast en extra ook uitgevoerd met een airconditioning, zodat de kamer ook in de zomer lekker koel blijft. Alle kamers zijn keurig afgewerkt met stucwerk en trendy laminaatvloeren. Via de openslaande terrasdeur kunt u het ruime dakterras op het zuiden betreden. Hier kunt u de gehele dag door van het zonnetje genieten!





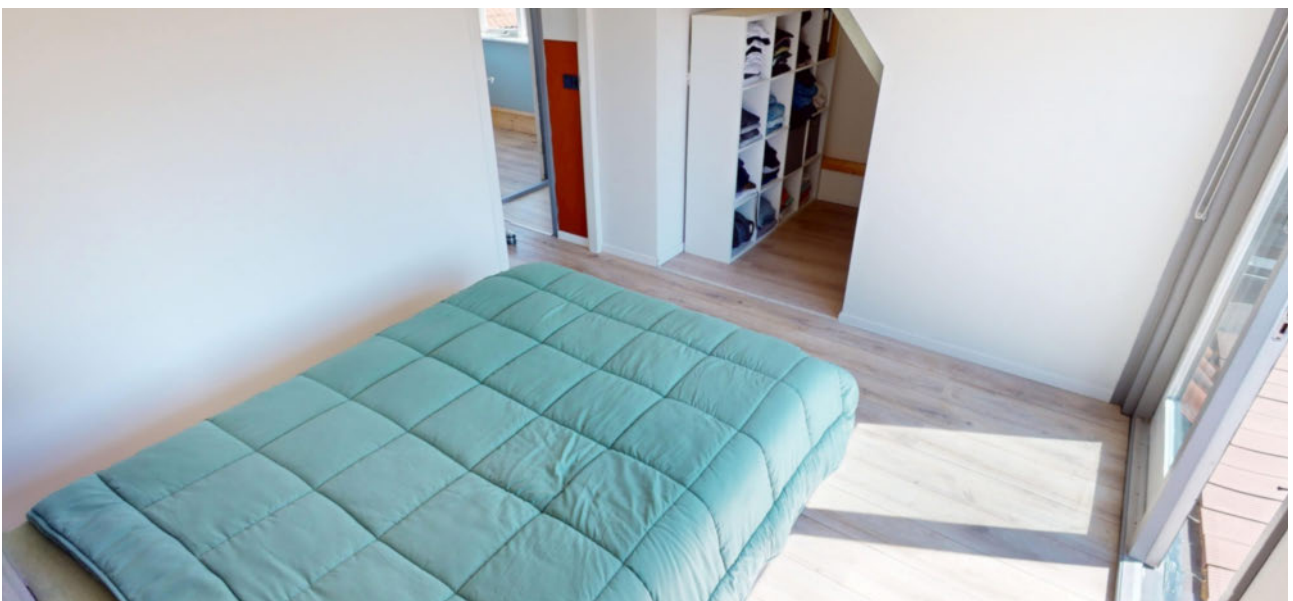




TUIN

Naast het dakterras op de 1e verdieping heeft u aan de achterzijde van woning nog een bescheiden tuin tot uw beschikking. U heeft hier wel veel privacy tot uw beschikking en u kunt hier prima een tuintafel met stoeltjes kwijt. Je zou het kunnen omschrijven als een binnenstadstuin-tje. Via een poort aan de zijkant van de woning heeft u toegang tot de straat. Zo kunt u dus ook prima uw woning, ook met een motorfiets, via de achterzijde bereiken.




Begane grond

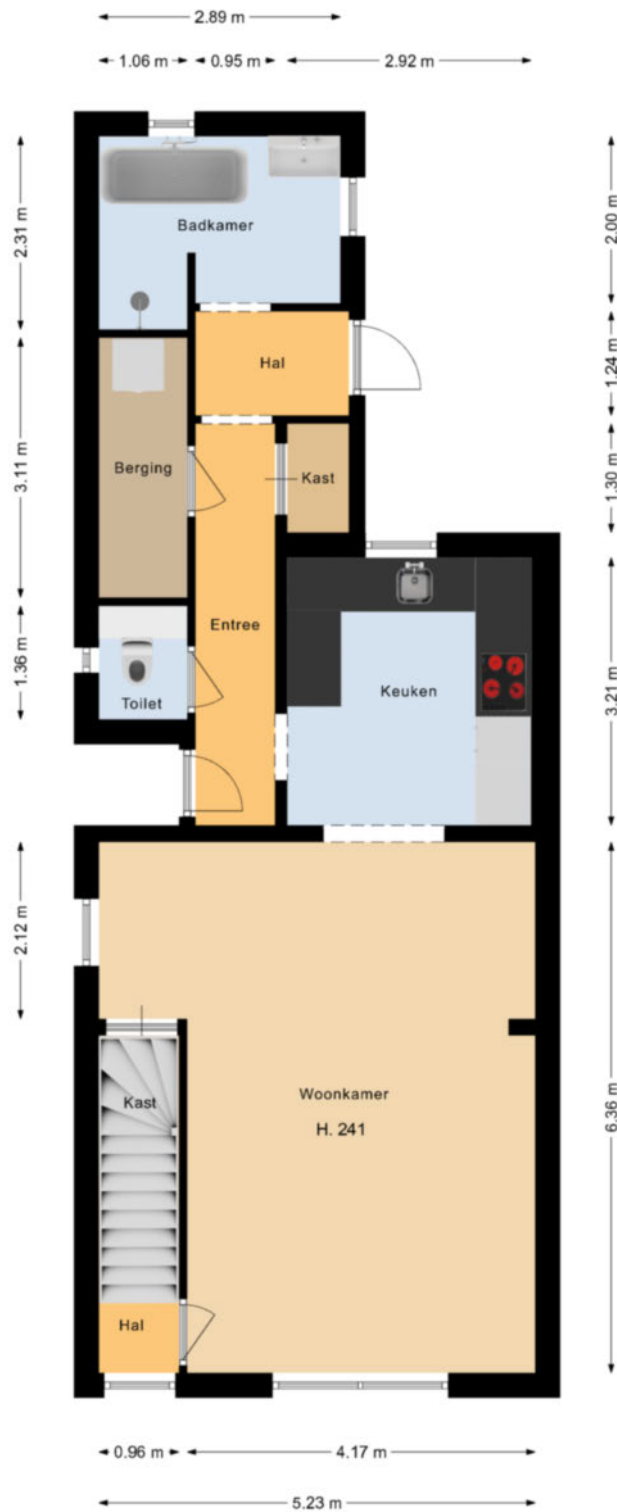

Deze tekening geeft een indicatie van de indeling.
 Voor afwijkingen of maatfouten kan geen aansprakelijkheid worden aanvaard.
 De aangegeven maten zijn circa maten. De werkelijke situatie kan afwijken van de getekende situatie.

1e verdieping

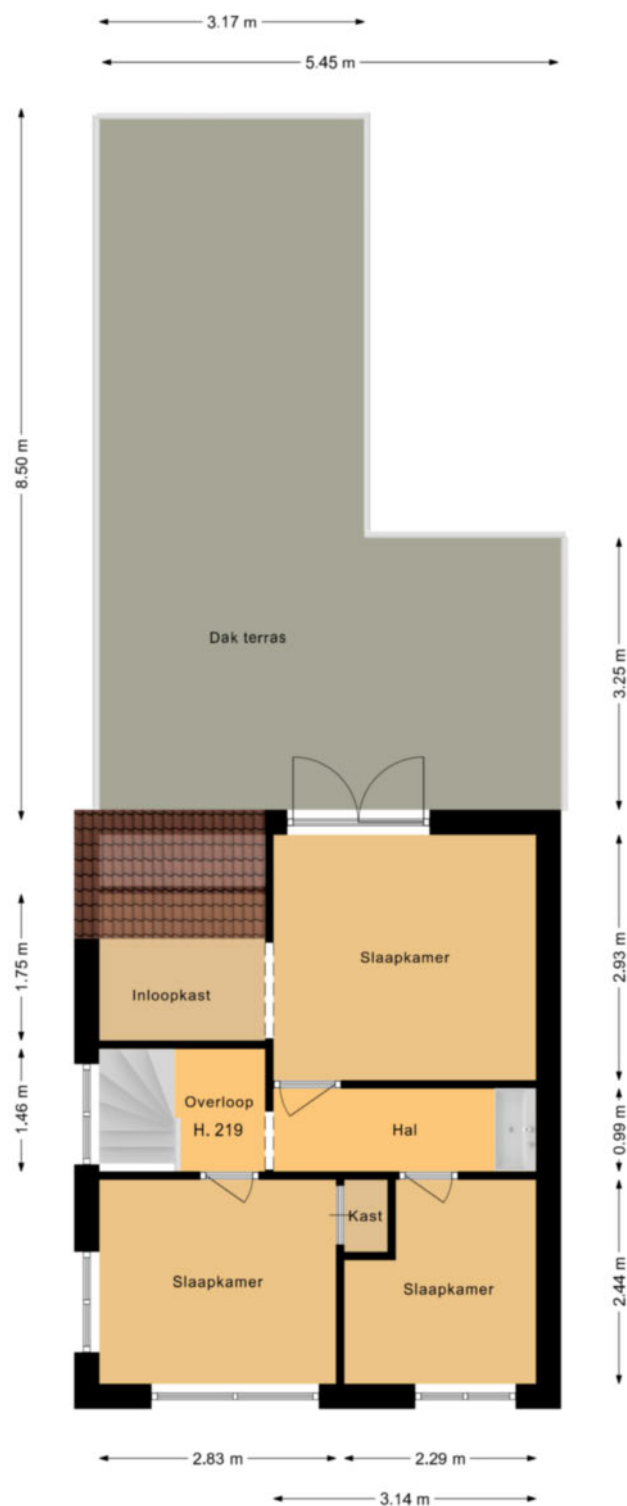

Deze tekening geeft een indicatie van de indeling.
Voor afwijkingen of maatfouten kan geen aansprakelijkheid worden aanvaard.
De aangegeven maten zijn circa maten. De werkelijke situatie kan afwijken van de getekende situatie.

Lijst Van Zaken

Voor de onderstaande zaken -ongeacht of ze roerend dan wel ontroerend zijn- geldt dat ze soms wel en soms niet in de woning achterblijven. De lijst is bedoeld om duidelijkheid te scheppen om discussies achteraf te voorkomen.

Woning	Blijft	Gaat	Kan worden	n.v.t
<i>Interieur</i>	achter	mee	overgenomen	
Verlichting, te weten:				
Inbouwspots/Dimmers				
- Begane grond	X			
- 1 ^e verdieping	X			
Opbouwverlichting/armaturen/lampen/ dimmers/losse (hang)lampen				
- Begane grond		X		
- 1 ^e verdieping		X		
Raamdecoratie/zonwering binnen, begane grond te weten:				
- Gordijnrails	X			
- Gordijnen	X			
- Lamellen/luxaflex	X			
Raamdecoratie/zonwering binnen, 1 ^e verdieping te weten:				
- Rolgordijnen	X			
Vloerdecoratie, begane grond, te weten:				
- laminaat	X			
- Plavuizen	X			
Vloerdecoratie, 1 ^e verdieping, te weten:				
- laminaat	X			
Designradiator	X			
Overig, te weten:				
- plankje woonkamer	X			
<i>Keuken</i>				
Keukenblok	X			
Keuken (inbouw)apparatuur, te weten:				
- Vaatwasser	X			
- Inductiekookplaat + afzuiging	X			
- Combimagnetron	X			
- Koel- / vriescombinatie	X			
- Quooker	X			
Keukenaccessoires, te weten:				
- Plankjes keuken	X			
<i>Sanitair/Sauna</i>				
Toiletaccessoires				
- Toiletrolhouder	X			
- Toiletbril	X			

Lijst Van Zaken

Voor de onderstaande zaken -ongeacht of ze roerend dan wel ontroerend zijn- geldt dat ze soms wel en soms niet in de woning achterblijven. De lijst is bedoeld om duidelijkheid te scheppen om discussies achteraf te voorkomen.

Woning	Blijft	Gaat	Kan worden	n.v.t
<i>Interieur</i>	achter	mee	overgenomen	
Badkameraccessoires:				
- Spiegel	X			
- Kranen	X			
- Wastafelmeubel	X			
- Ligbad	X			
Wastafel (Slaapkamer) met accessoires	X			
<i>Exterieur/installaties/veiligheid/energiebesparing</i>				
Brievenbus	X			
(voordeur)bel		X		
(Klok)thermostaat	X			
Airconditioning	X			
Warmwatervoorzieningen, te weten:				
- Cv-installaties	X			
Telefoonaansluiting/internetaansluiting	X			
Tuin				
<i>Inrichting</i>				
Tuinaanleg/bestaring	X			
Erfafscheiding	X			
<i>Verlichting/Installaties</i>				
Buitenverlichting	X			



EXTRA INFORMATIE VOOR U ALS KOPER

Het kopen van een woning moet nog altijd een **feestje blijven!** Daarom is het belangrijk dat u, als koper, van een aantal zaken goed op de hoogte bent. Hierdoor voorkomt u misstanden met de verkoper en/of diens verkopend makelaar.

Verkopend makelaar.

De verkopend makelaar bemiddelt tussen de verkopende en kopende partij. De verkopend makelaar werkt altijd in dienst van de verkoper en zijn/haar honorarium wordt dan ook altijd betaald door de verkoper. De verkopend makelaar begeleidt kopers bij bezichtigingen en vertelt de koper graag over de nodige informatie, verkregen van de verkoper, bij deze bezichtigingen.

Bij bezichtigingen met potentiële kandidaten wordt nog wel eens door een verkopend makelaar aangegeven dat u meer kans maakt op de woning als u uw eigen woning bij deze makelaar in de verkoop zet. Deze praktijken zijn verboden: dit betekent namelijk koppelverkoop!

Een makelaar moet tijdens de bezichtigingen ook aan een potentiële kandidaat de werkwijze van het biedingsproces uitleggen, bijvoorbeeld: inschrijving vanaf met meerdere kandidaten, bieden vanaf met meerdere kandidaten of één op één onderhandelen. Dit proces kan tijdens de bezichtigingen worden gewijzigd door de verkopend makelaar in opdracht van de verkoper. Indien blijkt dat er meer gegadigden zijn dan kan de verkopend makelaar u laten weten dat alle gegadigden tot een bepaalde datum de mogelijkheid hebben om een uiterst voorstel te doen en zo het proces van de biedingsmogelijkheid wijzigen.

Aankoopmakelaar.

De aankopend makelaar werkt in opdracht van een koper en wordt ook door de koper betaald. U kunt ook gebruik maken van een aankoopmakelaar. Het voordeel voor u is dat u een gediplomeerd makelaar naar de woning laat kijken, waar u van mag verwachten dat hij/zij meer ervaring heeft met de onderzoeksplicht naar een woning, de reële prijs voor de woning om een bieding uit te brengen en de voorwaarden die goed bij uw situatie passen. Een aankoopmakelaar kan altijd met de verkopend makelaar contact opnemen om voor u de woning eveneens te bezichtigen.

Bieding uitbrengen op een door u gevonden woning.

Een bieding op een woning bestaat uit 3 elementen:

- de prijs die u voor de woning wilt betalen
- de voorwaarden die u wilt koppelen aan deze bieding, bijvoorbeeld ontbindende voorwaarde financiering en/of bouwkundige keuring
- de overdrachts- of transportdatum, de datum dat u graag de sleutel van de woning wilt ontvangen.

Welke prijs moet u als koper voor een woning betalen?

De verkopend makelaar heeft in overleg met de verkoper een realistische prijs voor de woning bepaald. De koper heeft altijd de mogelijkheid om over een prijs te onderhandelen. De vraagprijs van de woning is een uitnodiging voor de koper om een bieding uit te brengen. U bent pas met elkaar in onderhandeling als er een tegenvoorstel aan u door de verkoper wordt aangeboden. Daarnaast kan het voorkomen dat er meerdere biedingen tegelijk ter tafel van de verkoper komen. De makelaar zal geen uitspraken over deze biedingen aan u doen, dat zou namelijk overbieden kunnen uitlokken. De verkoper beslist uiteindelijk met welke partij deze in onderhandeling gaat. Een koop voor een woning komt pas tot stand als de koopovereenkomst door beide partijen is ondertekend (het schriftelijkheidsvereiste). Een mondelinge of per e-mail bevestigde afspraak is helaas niet voldoende.

Bieding zonder ontbindende voorwaarde financiering.

Indien u als koper een bieding uitbrengt zonder ontbindende voorwaarde financiering en u heeft wel een hypotheek nodig, laat u dan goed adviseren door uw hypotheekadviseur of u hier geen risico mee loopt. Bieden zonder ontbindende voorwaarde financiering kan namelijk grote financiële risico's met zich meebrengen. Als koper heeft u altijd het recht om te bieden onder voorbehoud van financiering.



Bieden onder voorbehoud van bouwkundige keuring.

Als koper heeft u altijd het recht om een bieding uit te brengen onder voorbehoud van een voor u conveniërend bouwkundig rapport. Indien u een bieding uitbrengt onder voorbehoud van een bouwkundige keuring dan wordt deze meestal binnen een week na ondertekening van de koopovereenkomst op kosten van de koper uitgevoerd. De koper neemt hier zelf het initiatief in. Een bouwkundig bureau kan dan contact met de verkopend makelaar opnemen voor een afspraak om voor u een rapport op te stellen. Uiteraard mag een koper hierbij aanwezig zijn.

Onderzoeksplicht en meldingsplicht.

Een verkoper heeft meldingsplicht en u als koper heeft onderzoeksplicht. De meldingsplicht van verkoper houdt in dat hij/zij gebreken die hem/haar bekend zijn, direct moet melden aan de koper. Dit geldt voor zowel niet-zichtbare alsmede zichtbare gebreken voor de koper. Daarnaast moet de verkoper de rechten van anderen op zijn/haar perceel melden aan de koper. Bijvoorbeeld dat de buurman, middels een recht van overpad, gebruik mag maken van een gedeelte van het perceel van de verkoper.

De meldingsplicht van de verkoper kan plaatsvinden middels een vooraf gemaakte bouwkundige keuring, de aanvullende vragenlijst en de leveringsakte of eigendomsakte met de daarin vermelde erfdienstbaarheden, kwalitatieve verplichtingen en kettingbedingen.

Naast de informatieplicht van de verkoper heeft de koper een onderzoeksplicht. Dit betekent dat de koper een onderzoek (moet) laten uitvoeren naar alle zaken die voor hem/haar van belang kunnen zijn. De koper is zelf verantwoordelijk voor het onderzoeken van de staat van de woning. Vandaar dat de koper eveneens recht heeft op het maken van een bouwkundige keuring of het raadplegen van een aankoopmakelaar/een familielid die de koper bijstaat met het bekijken van een object.

Koopovereenkomst.

Na de onderhandelingen worden de door verkoper en koper gemaakte afspraken vastgelegd in een koopovereenkomst. Zowel verkoper als koper ontvangen de koopovereenkomst eerst in concept met de daarbij behorende aanvullende stukken. Vervolgens worden er tekenafspraken met u gemaakt om deze koopovereenkomst te bespreken en ondertekenen. Het is de taak van een verkopend of aankoopmakelaar om met de koper de overeenkomst goed te bespreken. Een koopovereenkomst is een juridisch document en voor veel mensen lastig te begrijpen of te lezen. Schroom niet om bij twijfel te informeren bij de makelaar.

Zodra beide partijen, verkoper en koper, deze koopovereenkomst hebben getekend is er een definitieve koop tot stand gekomen met daarbij diverse voorwaarden, waar zowel verkoper als koper zich aan dienen te houden.

Bij het tekenen van de koopovereenkomst heeft koper recht op de wettelijk vastgestelde 3 dagen bedenktijd. Koper heeft het recht om zonder opgaaf van redenen de koop binnen deze 3 dagen te ontbinden. Deze bedenktijd gaat in, zodra een kopie van de koopovereenkomst aan de koper ter hand is gesteld.

Transportdatum.

In de koopovereenkomst zijn verkoper en koper een datum overeengekomen dat de sleuteloverdracht plaatsvindt. Op deze datum heeft koper het recht om de gekochte woning van binnen en buiten te inspecteren. De verkoopmakelaar is altijd bij de inspectie aanwezig. Wanneer u een aankoopmakelaar heeft zal deze ook aanwezig zijn. Aansluitend gaan verkoper en koper en hun makelaars naar de notaris om de leveringsakte te tekenen. Kopers hebben nog wel eens het idee dat de transactie dan pas definitief is, maar de koop is in een eerder stadium al definitief geworden wanneer een koopovereenkomst door partijen is getekend en de ontbindende voorwaarden zijn verstreken. Een leveringsakte is een bevestiging dat bij de notaris een getekende koopovereenkomst aanwezig is en dat de woning in het kadaster in opdracht van de notaris zal worden overgeschreven op naam van de koper.

Vanaf dat moment is de koper eigenaar van de gekochte woning en gaat de koper nieuwe herinneringen maken!

Bij vragen over bovenstaande kunt u altijd contact met ons opnemen via: connectbovenkarspel@remax.nl

**Actief en gedreven
Uw garantie voor het beste resultaat!**

Mijn naam is Han van Wijk en heb ruime ervaring in de makelaardij. Nadat ik de nodige ervaring heb opgedaan in loondienst, ben ik in januari 2005 als zelfstandig RE/MAX makelaar begonnen. Bij RE/MAX kan ik perfect als zelfstandig makelaar actief zijn en heerlijk commercieel slagvaardig optreden!

In de afgelopen periode heb ik ruim 1250 woningen verkocht en vele facetten van het vak meegemaakt.

Aan- en verkopen van een woning heeft alles te maken met de wijze waarop je omgaat met je klanten. Het is voor iedere betrokkene een persoonlijk proces met emotionele en rationele aspecten. Voor mij zijn het met name deze facetten wat het makelaarsvak zo boeiend en uitdagend maakt.

Voor mij is de grootste beloning bij een geslaagde transactie simpel de blijde gezichten van zowel de verkoper(s) als de koper(s).

Ons krachtige team bestaande uit Han en Jacqueline van Wijk en Monique Uiterwijk. Wij willen uw belangen als klant (zowel voor **de aankoop**, voor **de verkoop**, als voor **taxaties van objecten**) op een goede wijze behartigen en zijn daarom u ook graag van dienst!

Mijn werkwijze kan ik het beste als volgt beschrijven:

- ☐ doe-maar-gewoon houding
- ☐ eerlijk zaken doen
- ☐ nakomen van afspraken
- ☐ betrokkenheid
- ☐ 7 dagen per week 1 aanspreekpunt voor u!
- ☐ 7 dagen per week doe ik bezichtigingen!
- ☐ op een actieve wijze uw belangen behartigen
- ☐ innovatieve verkoopmethodes met o.a Facebook en Youtube!

Ik kom graag bij u langs voor een gratis waardebeoordeling van uw woning of om u nader te informeren over mijn Full Service aankoopbegeleiding.

The advertisement features the RE/MAX logo at the top left, followed by the text 'Team Han van Wijk' and 'Actief en gedreven'. Below this is the address 'De Tuin 23 1611 KR Bovenkarspel' and the website 'www.hanvanwijk.nl + www.hanvanwijk.tv'. A large '24/7' logo is on the right. In the center, there is a photo of three people (two men and one woman) smiling. To the left of the photo is a '4 x Makelaar van het jaar' award logo. To the right is a 'Voor u actief!' logo. At the bottom, there are social media icons for Facebook, YouTube, and Twitter, and a 'funda' logo.

RE/MAX
Team Han van Wijk
Actief en gedreven
De Tuin 23 1611 KR Bovenkarspel
www.hanvanwijk.nl + www.hanvanwijk.tv
06 51 35 37 26
4 x Makelaar van het jaar
24/7
Voor u actief!
funda

FULL SERVICE AANKOOPBEGELEIDING

Ter ondersteuning bij de succesvolle aankoop van uw woning.

- Uw vastgoedadviseur neemt samen met u in een persoonlijk onderhoud uw wensen door en vult samen met u het woning zoekformulier en de overeenkomst voor aankoopbemiddeling in.

- Uw vastgoedadviseur gaat op een actieve wijze volledig voor u op zoek naar de door u gewenste woning. Hierbij wordt naar het totale aanbod van panden bij alle makelaars in West-Friesland gekeken.

- Wanneer u geïnteresseerd bent in een nadere kennismaking met één of meerdere woningen, zal uw vastgoed adviseur voor u een bezichtiging organiseren.

- Wanneer er tussen de door u als 1^e bezochte woningen zich objecten bevinden die u een 2^e keer wenst te bekijken zullen deze bezichtigingen gezamenlijk met u worden gedaan.

- Na afloop van deze bezichtigingen zal uw vastgoed adviseur u een onafhankelijk koopadvies geven. Hierbij wordt ondermeer gekeken naar de prijs/kwaliteit verhouding van het object én uw persoonlijke wensen.

- Uw vastgoedadviseur zal na uw goedkeuring overgaan tot activiteiten die uiteindelijk tot uw aankoop van de woning zullen leiden.

Taken pakket vastgoedadviseur

- Persoonlijke aandacht en begeleiding van het gehele traject, evenals bezichtigingen door **uw eigen vastgoed adviseur !**
- 7 Dagen per week bereikbaar, ook 's avonds
- Onderhandelingen voeren en controle koopovereenkomst
- Begeleiding bij het transport van de woning (o.a. afschouw van de woning)

Kosten Full Service aankoopbegeleiding traject

- Een full service aankoopbegeleiding voor € 2.500,-- excl. btw

Bij aanvang van de werkzaamheden wordt € 1.000,-- excl. btw in rekening gebracht. Het restant bedrag bij transport van de woning.

Alhoewel zorgvuldigheid is betracht, wordt voor de inhoud van deze verkoopbrochure noch door de eigenaar, noch door de verkopend vastgoedadviseur enige aansprakelijkheid aanvaard voor onjuistheid van vermelde gegevens. De eventueel in de brochure opgenomen tekeningen geven vaak de standaard situatie van het desbetreffend onroerend goed weer. Echter, het kan voorkomen dat de eigenaar wijzigingen heeft aangebracht, zodat maten en indelingen niet meer zouden kunnen overkomen met de werkelijke situatie. Door RE/MAX wordt geen aansprakelijkheid aanvaard, behoudens voor zover de door ons verplicht afgesloten beroepsaansprakelijkheidsverzekering in voorkomend geval aanspraak op uitkering geeft.

Aanvullende informatie

Alle door RE/MAX en de verkoper verstrekte informatie moet uitsluitend gezien worden als een uitnodiging tot nader overleg cq. tot het uitbrengen van een bod.

Erfdienstbaarheden:

Indien er op de woning c.q. het perceel erfdienstbaarheden, kwalitatieve verplichtingen en/of andere bedingen rusten, gaan deze over op de koper en worden als bijlage behorend bij de koopakte gesteld, meestal in de vorm van het eigendomsbewijs.

Koopakte:

Behoudens nadere afspraken gelden de standaardregels, zoals deze voorkomen in de model koopakte, die is opgesteld door de Nederlandse Coöperatieve vereniging van Makelaars en Taxateurs in onroerende goederen NVM U.A., Vastgoedpro, VBO Vereniging van makelaars en taxateurs en Vereniging Eigen Huis.

Waarborgsom/bankgarantie:

De waarborgsom bedraagt 10% en dient te worden voldaan aan de notaris binnen de vastgestelde termijn (opgenomen in de koopovereenkomst).

Ontbindende voorwaarden:

Eventueel door de koper te maken voorbehouden (zoals het verkrijgen van een woonvergunning, hypotheek of hypotheekgarantie) worden alleen vermeld als deze in de onderhandelingen zijn afgesproken.

Ouderdomsclausule:

In de koopovereenkomst zal, indien van toepassing, een ouderdomsclausule van de woning worden opgenomen, waarbij koper verklaart ermee bekend te zijn dat de onroerende zaak ouder dan 20 jaar is. Ouderdomsclausules verschillen van elkaar, onder andere door het bouwjaar van de woning. Het betekent in alle gevallen, daar waar een ouderdomsclausule van toepassing is, dat de eisen die aan de bouwkundige kwaliteit van de woning gesteld kunnen worden, lager liggen dan bij nieuwere objecten.

Aanvullende informatie

Meetclausule:

De oppervlakte van de woning is opgemeten aan de hand van de Meetinstructie. De Meetinstructie is gebaseerd op de NEN2580 en is bedoeld om een meer eenduidige manier van meten toe te passen voor het geven van een indicatie van de gebruiksoppervlakte. De Meetinstructie sluit verschillen in meetuitkomsten niet volledig uit, door bijvoorbeeld interpretatieverschillen, afrondingen of beperkingen bij het uitvoeren van de meting. De oppervlakte is een indicatie en de juistheid ervan wordt niet gegarandeerd. Koper is in de gelegenheid gesteld de woning en het perceel na te meten, of te laten na meten. Koper heeft van deze mogelijkheid geen gebruik gemaakt. Verkoper dan wel de verkopend makelaar zijn hiervoor nimmer aansprakelijk.

Asbest en/of olietanks:

In de koopovereenkomst zal, indien van toepassing, worden opgenomen dat koper verklaart ermee bekend te zijn dat in de onroerende zaak asbesthoudende stoffen en/of olietanks aanwezig zijn. Bij eventuele verwijdering van asbesthoudende materialen dienen op grond van milieuwetgeving speciale maatregelen te worden genomen. Verkoper is gevrijwaard voor alle aansprakelijkheid die uit de aanwezigheid van enige asbest in de onroerende zaak kan voortvloeien.

Bodem:

Het is verkoper en diens makelaar niet bekend dat zich in de grond van het perceel verontreinigde stoffen bevinden die het gebruik als wonen verhinderen. De kandidaat koper wordt desgewenst in de gelegenheid gesteld op zijn/haar kosten een bodemonderzoek te laten uitvoeren.

Platform "Eerlijk bieden":

Artikelen die van toepassing zijn bij de betreffende woning worden extra opgenomen in het "eerlijk bieden" biedlogboek. Na de bezichtiging ontvangt u van ons een link, waarbij u toegang kunt krijgen tot het systeem. In dit systeem kunt u de artikelen, die van toepassing zijn, vinden onder het kopje verkoopclausules.

Voorbehouden:

Hoewel gestreefd is naar een zo zorgvuldig mogelijke weergave van de beschikbare gegevens, moet er van uitgegaan worden dat bovenstaande slechts indicatief is. De gegevens (bedragen, jaartallen, omschrijvingen etc.) kunnen zijn verkregen door mondelinge overdracht. De koper heeft zijn eigen onderzoeksplicht naar alle zaken die voor hem van belang zijn.

Hoflandstraat 22

Grootebroek

ALGEMENE INFORMATIE

Bouwjaar	1905
Woning	2/1 kapwoning
Adres	Hoflandstraat 22
Postcode en woonplaats	1613 KK GROOTEBROEK
Verwarming	Via Nefit HR CV Combiketel uit 2022
Warm water	Via Nefit HR CV Combiketel uit 2022
Elektra	De elektrische installatie bestaat uit 11 groepen, 3 aardlekschakelingen, 3 fase en dag- en nachttarief.
Isolatie	De woning is voorzien van dakisolatie middels na isolatie, muurisolatie middels na isolatie en nagenoeg volledig voorzien van isolatieglas.

VERKOOP BIJ INSCHRIJVING VRAAGPRIJS € 299.000,--

BIJZONDERHEDEN

De woning wordt verkocht bij inschrijving onder gunning met vraagprijs € 299.000,--.

Op woensdag 4 juni van 18.00 tot 19.00 uur en zaterdag 14 juni van 10.00 tot 11.00 uur kunt u vrijblijvend, zonder afspraak de woning bezichtigen.

RE/MAX makelaar Han van Wijk begeleidt u graag bij de bezichtiging.

De inschrijving eindigt op donderdag 19 juni 2025 om 17.00 uur.

BESCHIKBARE RUIMTE

Inhoud woning	ca. 349 m ³
Woonoppervlakte	ca. 96 m ²
Gebouwegebonden buitenruimte	ca. 34 m ²
Perceelgrootte	98 m ²

BIJZONDERHEDEN

De woning is heerlijk rustig gelegen met een tuin en dakterras op het Zuiden. Een fijne starterswoning! Uiteraard is deze woning uitgevoerd met een bouwkundige keuring, die wij bij een bezichtiging zullen verstrekken.

VR BRIL

Beelden vertellen u meer dan tekst. Wij verwijzen u dan ook graag naar onze video, de Matterport presentatie én de interactieve video op onze site. U krijgt hierbij een video introductie, een videovlucht om én door de woning en maar liefst meer dan 50 foto's van het object. U kunt de woning ook op een virtuele wijze bekijken. Dit kan met een VR bril, die wij bij de bezichtiging aan u zullen verstrekken, voor de ultieme beleving!

Kadastrale kaart

Kadastrale kaart

Uw referentie: han van wijk



0 5 10 15 20 25m

12345 Deze kaart is noordgericht Percelnummer Huisnummer Vastgestelde kadastrale grens Voorlopige kadastrale grens Administratieve kadastrale grens Bebouwing Voor een eensluidend uittreksel, geleverd op 20 mei 2025 De bewaarder van het kadaster en de openbare registers	Schaal 1: 500 Kadastrale gemeente: Stede Broec Secfie: B Percel: 1558 Aan dit uittreksel kunnen geen betrouwbare maten worden ontleend. De Dienst voor het kadaster en de openbare registers behoudt zich de intellectuele eigendomsrechten voor, waaronder het auteursrecht en het databankrecht.	kadaster 
--	--	--



Wij zijn u graag van dienst !

Team Han van Wijk

Wij zijn beide Register Makelaar / Taxateur en hebben met ruim 1200 verkochte woningen ruime ervaring in de makelaardij. Wij komen graag bij u langs voor een gratis waardebeoordeling van uw woning of om u nader te informeren over onze aankoopbegeleiding of NWWI taxaties. Volg ons op Facebook voor onze laatste nieuws, tips en woningen die nog niet op internet staan!

Telefonisch zijn wij altijd voor u 24/7 bereikbaar op 06 51 35 37 26 ook 's avonds en in het weekend!
Tot ziens !



Han van Wijk

Register makelaar/Taxateur

T 0228 35 18 26

M 06 51 35 37 26

E hanvanwijk@remax.nl

RE/MAX Connect

De Tuin 23

1611 KR Bovenkarspel

E hanvanwijk@remax.nl

www.hanvanwijk.nl

RE/MAX
Connect